



tweede verdieping  
1:100

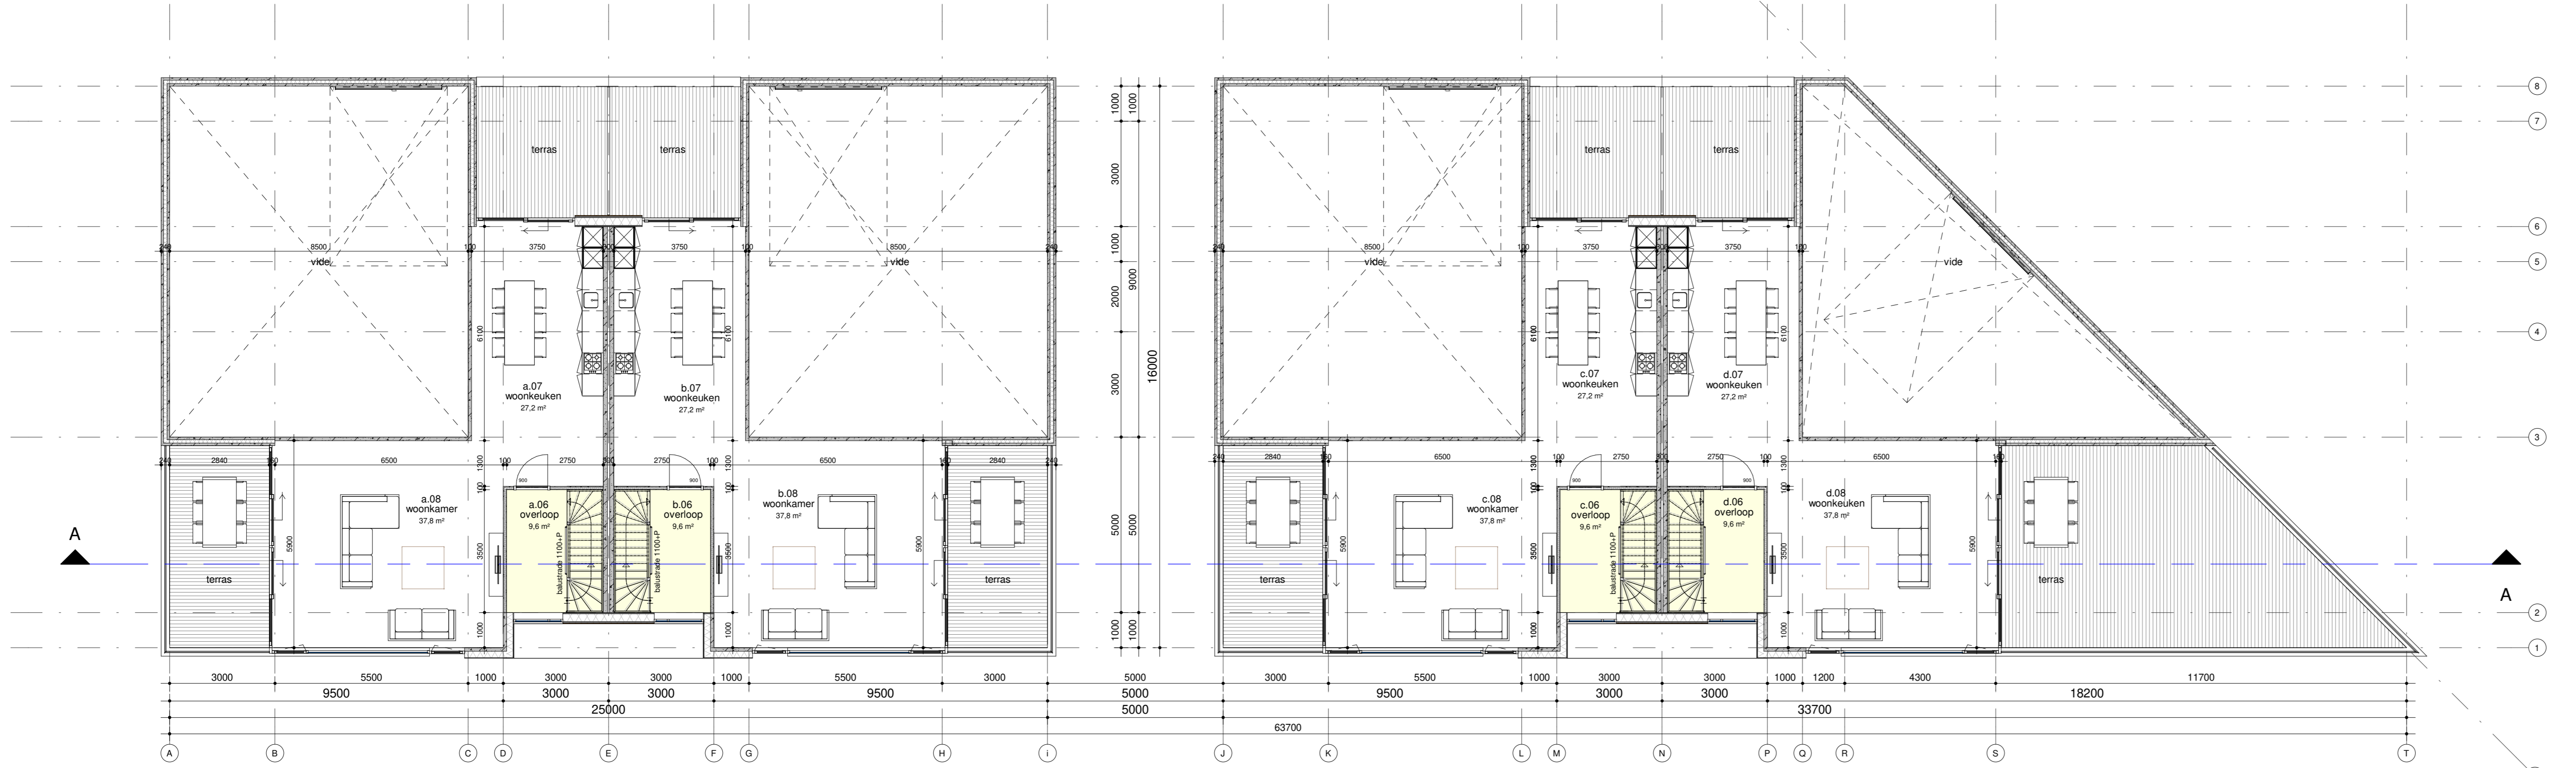


eerste verdieping  
1:100

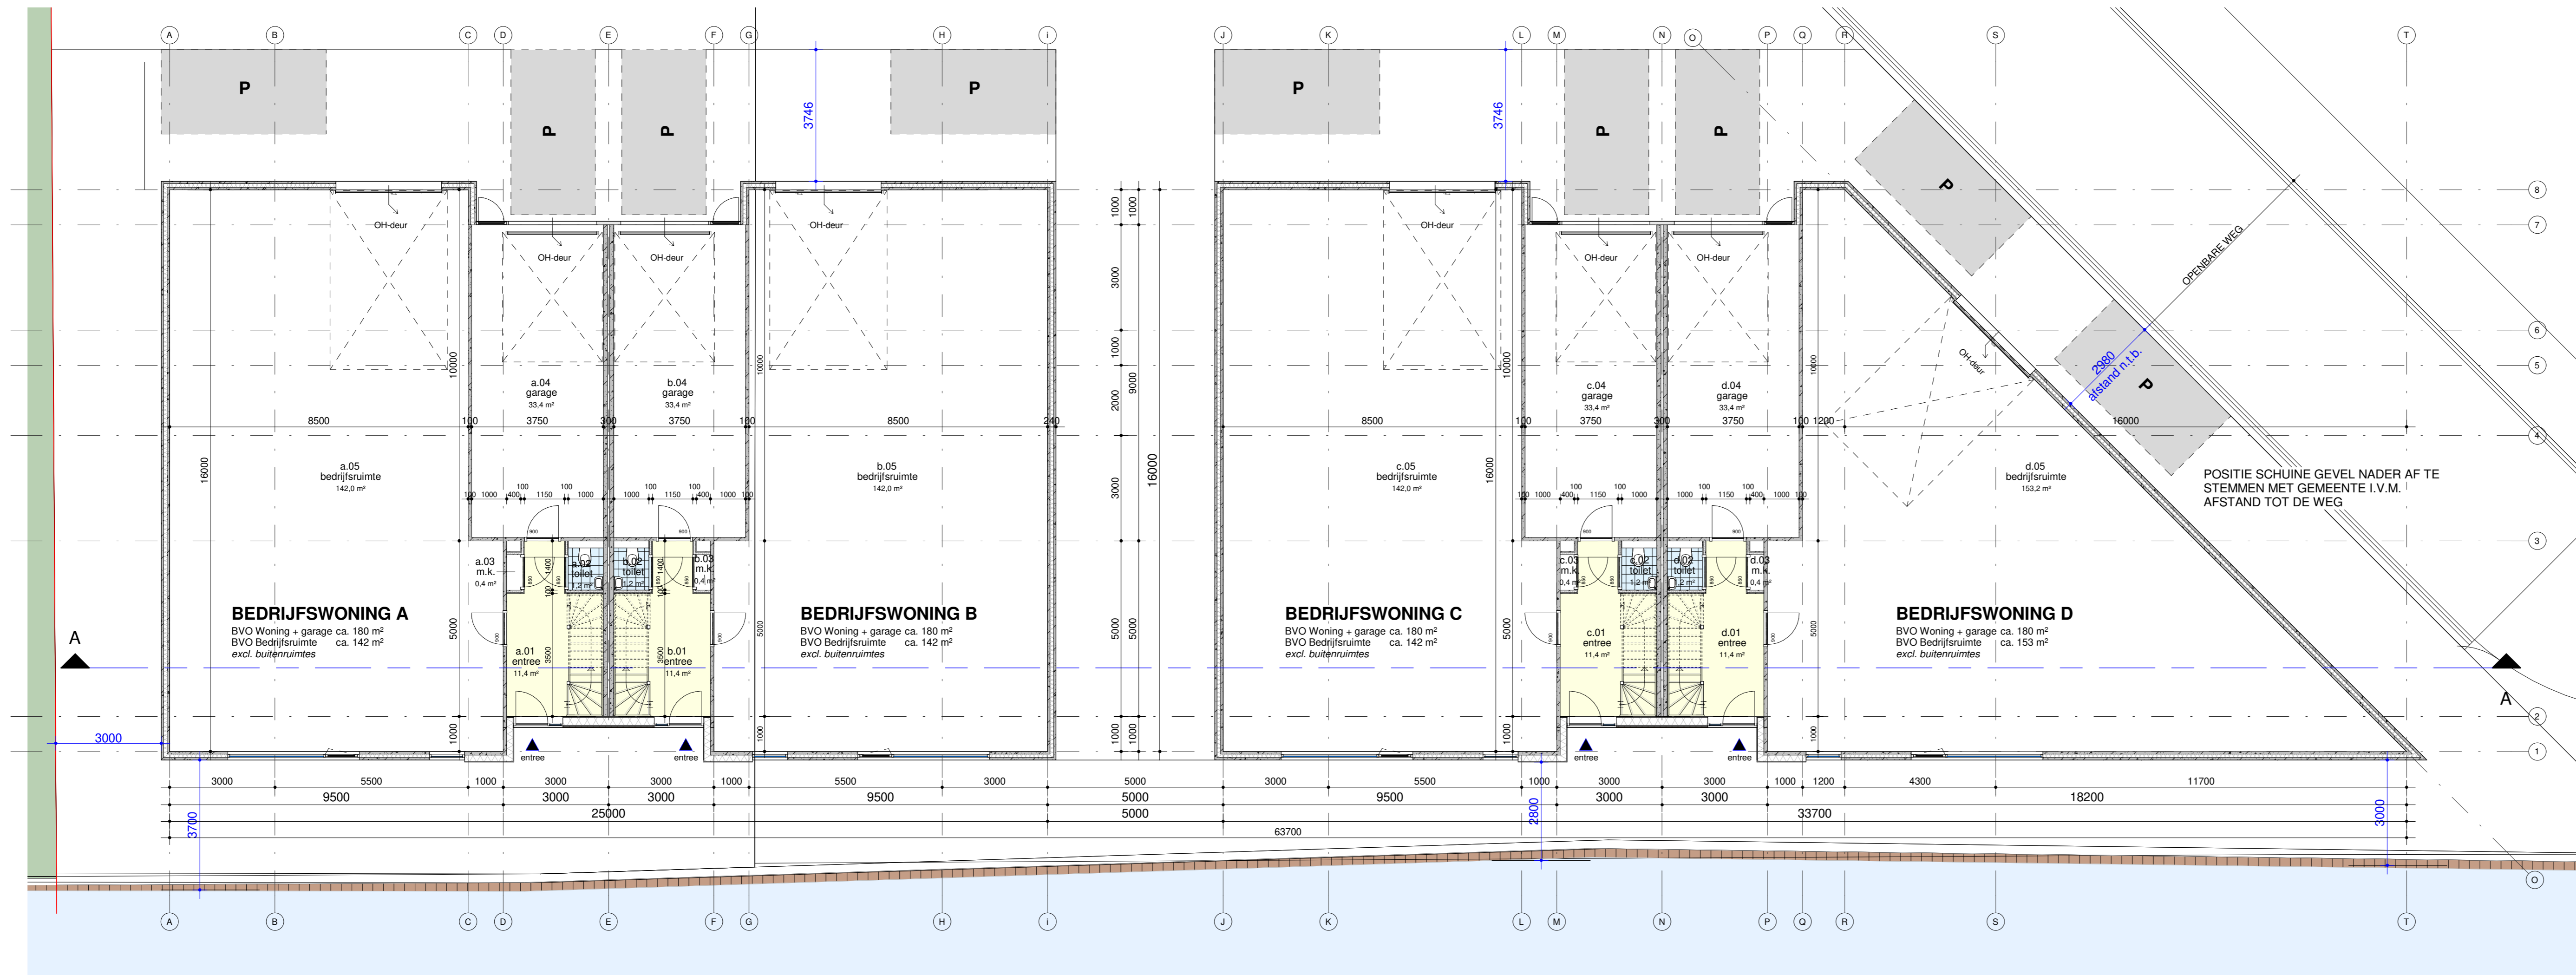

begane grond  
1:100

Constructies na door constructeur aan te geven, afmetingen, hoogtes vloeren, kolommen etc.

DEFINITIEVE MAATVOERING N.A.V.  
DEFINITIEVE SITUATIE c.g. OMGEVING  
MAATVOERING

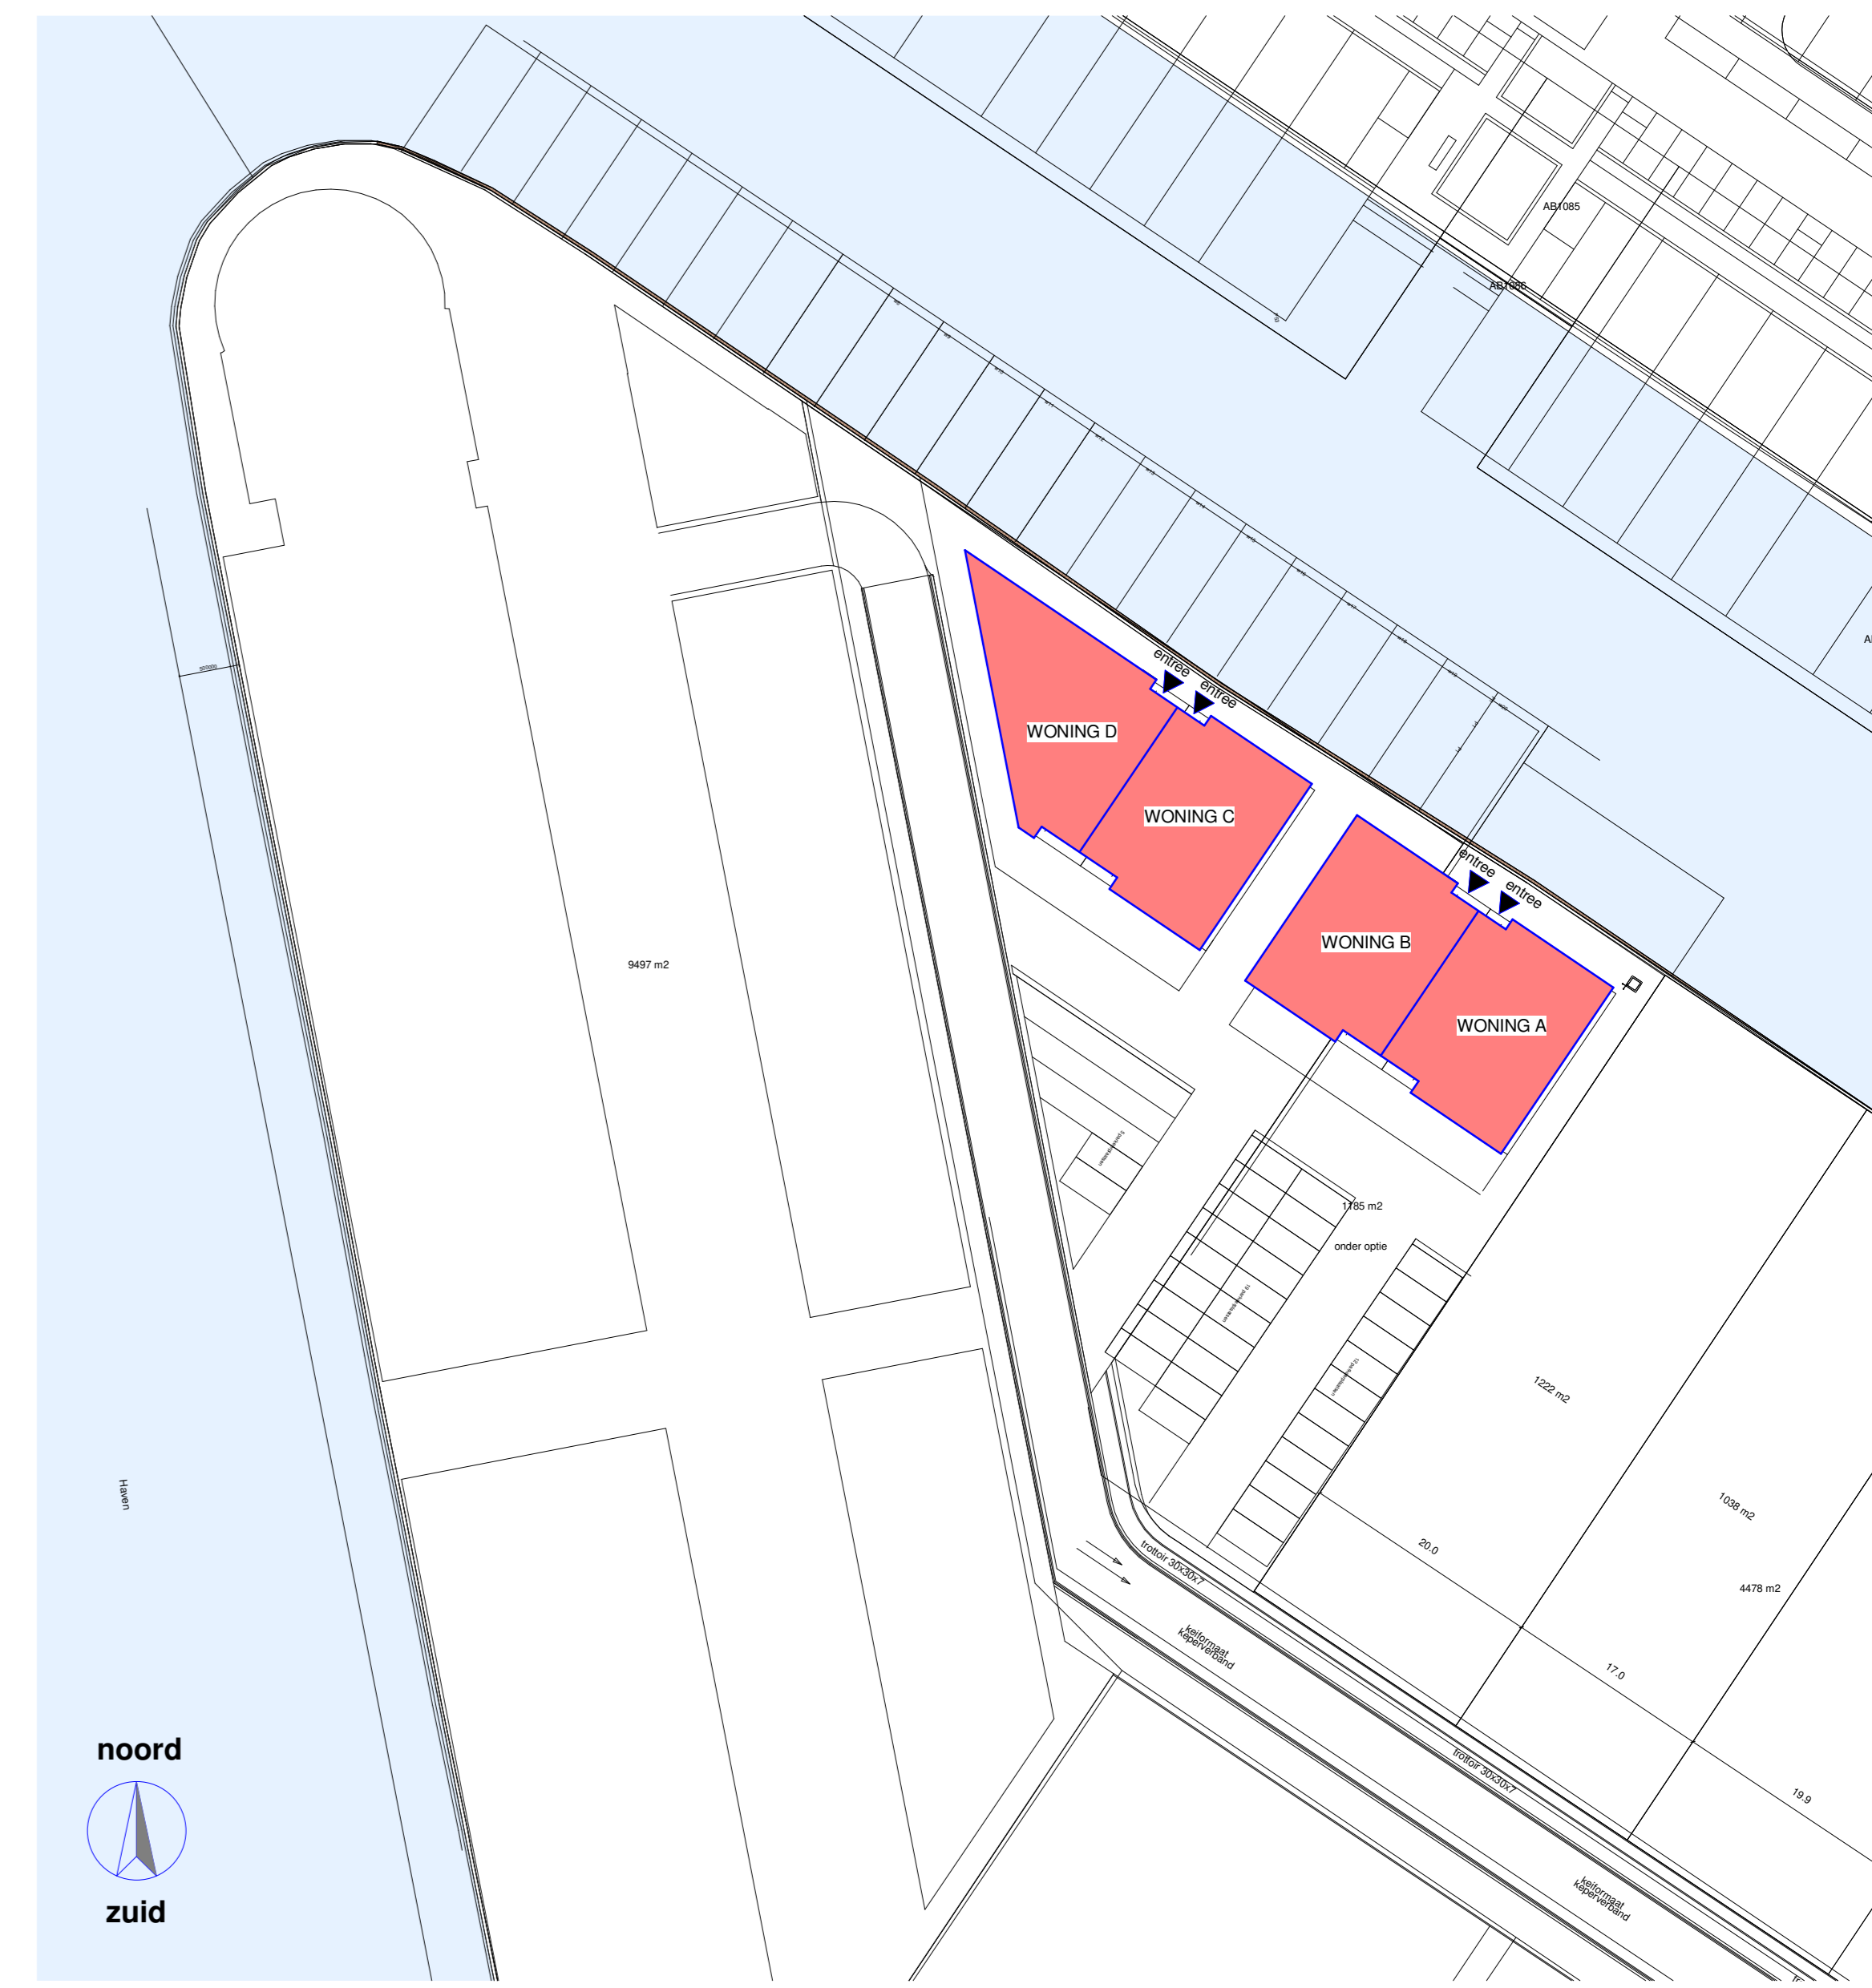

Situatie  
1:500  
kaderstaat onderliggende voortzetting. Huidige studie nog nader te te meten.



18-04-2019 datum  
**Boatshed bedrijfswoningen** project  
 Zimm professioneel vastgoed opdrachtgever  
 1 Scheid 50, 4424 NZ Wemeldinge adresgegevens  
 Houkade Goes bouwlocatie  
 Plattegronden onderdeel  
 1:100 schaal  
**0859G II-02** project- en tekeningnummer  
 DO projectfase  
 SP projectmanager  
 JS getekend  
 RoseRos Architecten  
 1/3 Gravenpolderseweg 1c  
 4462 CC | Goes  
 0113 237650  
 goes@roosros.nl  
 www.roosros.nl